

**Bebauungsplan für das Gebiet
„Gewerbegebiet Nord“
3. Vereinfachte Änderung nach
§ 13 BauGB**


Aufgrund von § 2 Abs. 1, §§ 8,9,
und 10 des Baugesetzbuches
(BauGB) und Art. 23 der
Gemeindeordnung für den Freistaat
Bayern (GO) erlässt die Gemeinde
Farchant die 2. Änderung des
Bebauungsplanes „Gewerbegebiet
Nord“ als Satzung:

I. Festsetzungen durch Text:

Die Festsetzungen des
Bebauungsplanes in der
Bekanntmachung vom
27.04.1981 bzw. in der
Fassung der Bekanntmachung
vom 05.02.1992 gelten auch
für das Änderungsgebiet.

II. Zeichenerklärung:

-  Geltungsbereich
-  Baugrenze (aufgehoben)
-  Baugrenze (neu)
-  öffentliche Grünfläche
-  Sichtdreiecke
-  öffentliche Verkehrsflächen

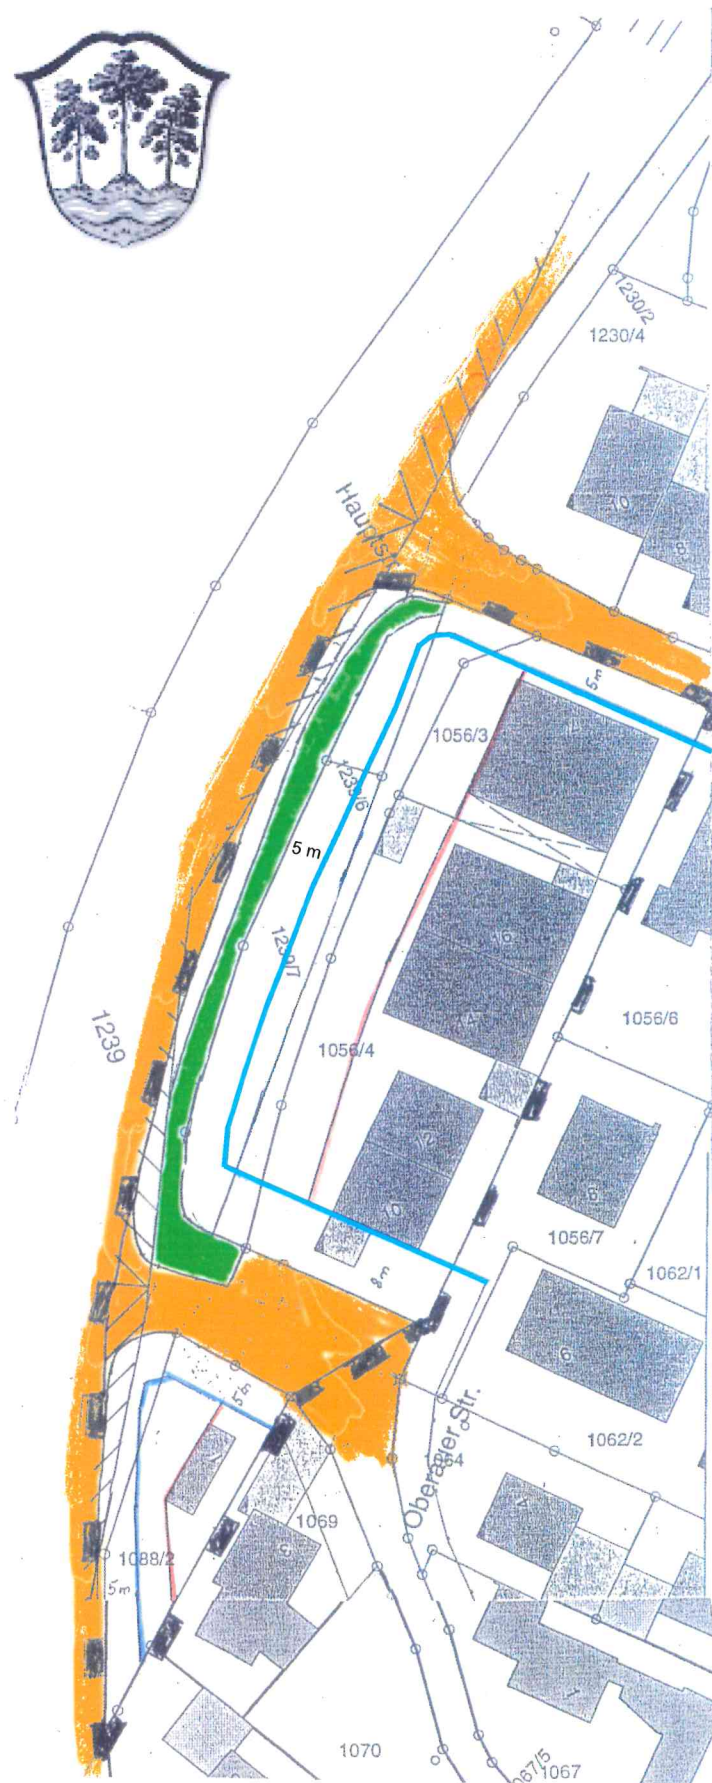

M 1 : 1.000

gefertigt: Gemeinde Farchant

29. April 2004 

Verfahrensvermerke:

Aufgestellt

am

Öffentliche Auslegung (§ 3 Abs. 2 BauGB)

vom

07. Mai 2004

bis

07. Juni 2004

Satzungsbeschluß nach § 10 Bau GB

am

28. Juni 2004

Ortsübliche Bekanntmachung nach § 12 BauGB am

29. Juni 2004

Auf die Rechtsfolgen der §§ 44, 214 und 215 Baugesetzbuch (BauGB)
wurde hingewiesen.

Farchant, den 29. Juni 2004
GEMEINDE FARCHANT

- Lidl -
1. Bürgermeister

