

1. ÄNDERUNGSPLANUNG

zum Bebauungsplan "Südlich der Wankstraße" der Gemeinde
Farchant im Landkreis Garmisch-Partenkirchen

Die Gemeinde Farchant erläßt aufgrund § 2 Abs. 1 §§ 8, 9 und 10
des Baugesetzbuches - BauGB - Art. 91 der Bayer. Bauordnung
- BayBo - und Art. 23 der Gemeindeordnung für den Freistaat
Bayern - BayGo - die 1. Änderungsplanung für den Bereich

"Südlich der Wankstraße"
als

Satzung

Die Festsetzungen entsprechen dem Bebauungsplan "Südlich der
Wankstraße" vom 16. Juli 1987.

Ergänzung der Festsetzungen



Sichtdreieck mit zugehöriger
Strauchhöhe < 80 cm
nur hochstämmige Bäume

D) Verfahrensvermerke

- | | | | |
|--|-----|---------------|-----------------------|
| 1. Aufstellungsbeschluß | am | 17. Nov. 1988 | |
| 2. Vorgezogene Bürgerbeteiligung
§ 3 Abs. 1 BauGB | vom | 16. Dez. 1988 | bis
16. Jan. 1989 |
| 3. Öffentliche Auslegung
§ 3 Abs. 2 BauGB | vom | 13. März 1989 | bis
13. April 1989 |
| 4. Satzungsbeschluß
§ 10 BauGB | am | 15. Juni 1989 | |
| 5. Prüfung durch das Landratsamt
§ 11 BauGB | Nr. | 30-610/21 | |
| | am | 28. Juni 1989 | |
| 6. Ortsübliche Bekanntmachung
§ 12 BauGB | am | 18. Juli 1989 | |

Die Änderungsplanung mit Begründung wird seit diesem Tag zu den
üblichen Dienststunden im Rathaus zu jedermanns Einsicht be-
reitgehalten. Über den Inhalt wird auf Verlangen Auskunft er-
teilt. Mit der Bekanntmachung tritt die Änderungsplanung in
Kraft.

Auf die Rechtsfolgen der §§ 44, 214 und 215 BauGB wurde hinge-
wiesen.

8105 Farchant

18. Juli 1989

Ort

Datum

1. Bürgermeister

Lidl
1. Bürgermeister




1. ÄNDERUNGSPLANUNG ZUM BEBAUUNGSPLAN "SÜDLICH DER WANKSTRASSE"

Entwurfsverfasser
Architekturbüro Hans Scheck
Dipl. Ing.(FH) Architekt,
Klammstraße 35
8100 Garmisch-Partenkirchen
Tel. 08821/50084

Gefertigt am: 02.02.1989
GEÄNDERT AM: 26. 04. 1989

BLG 021

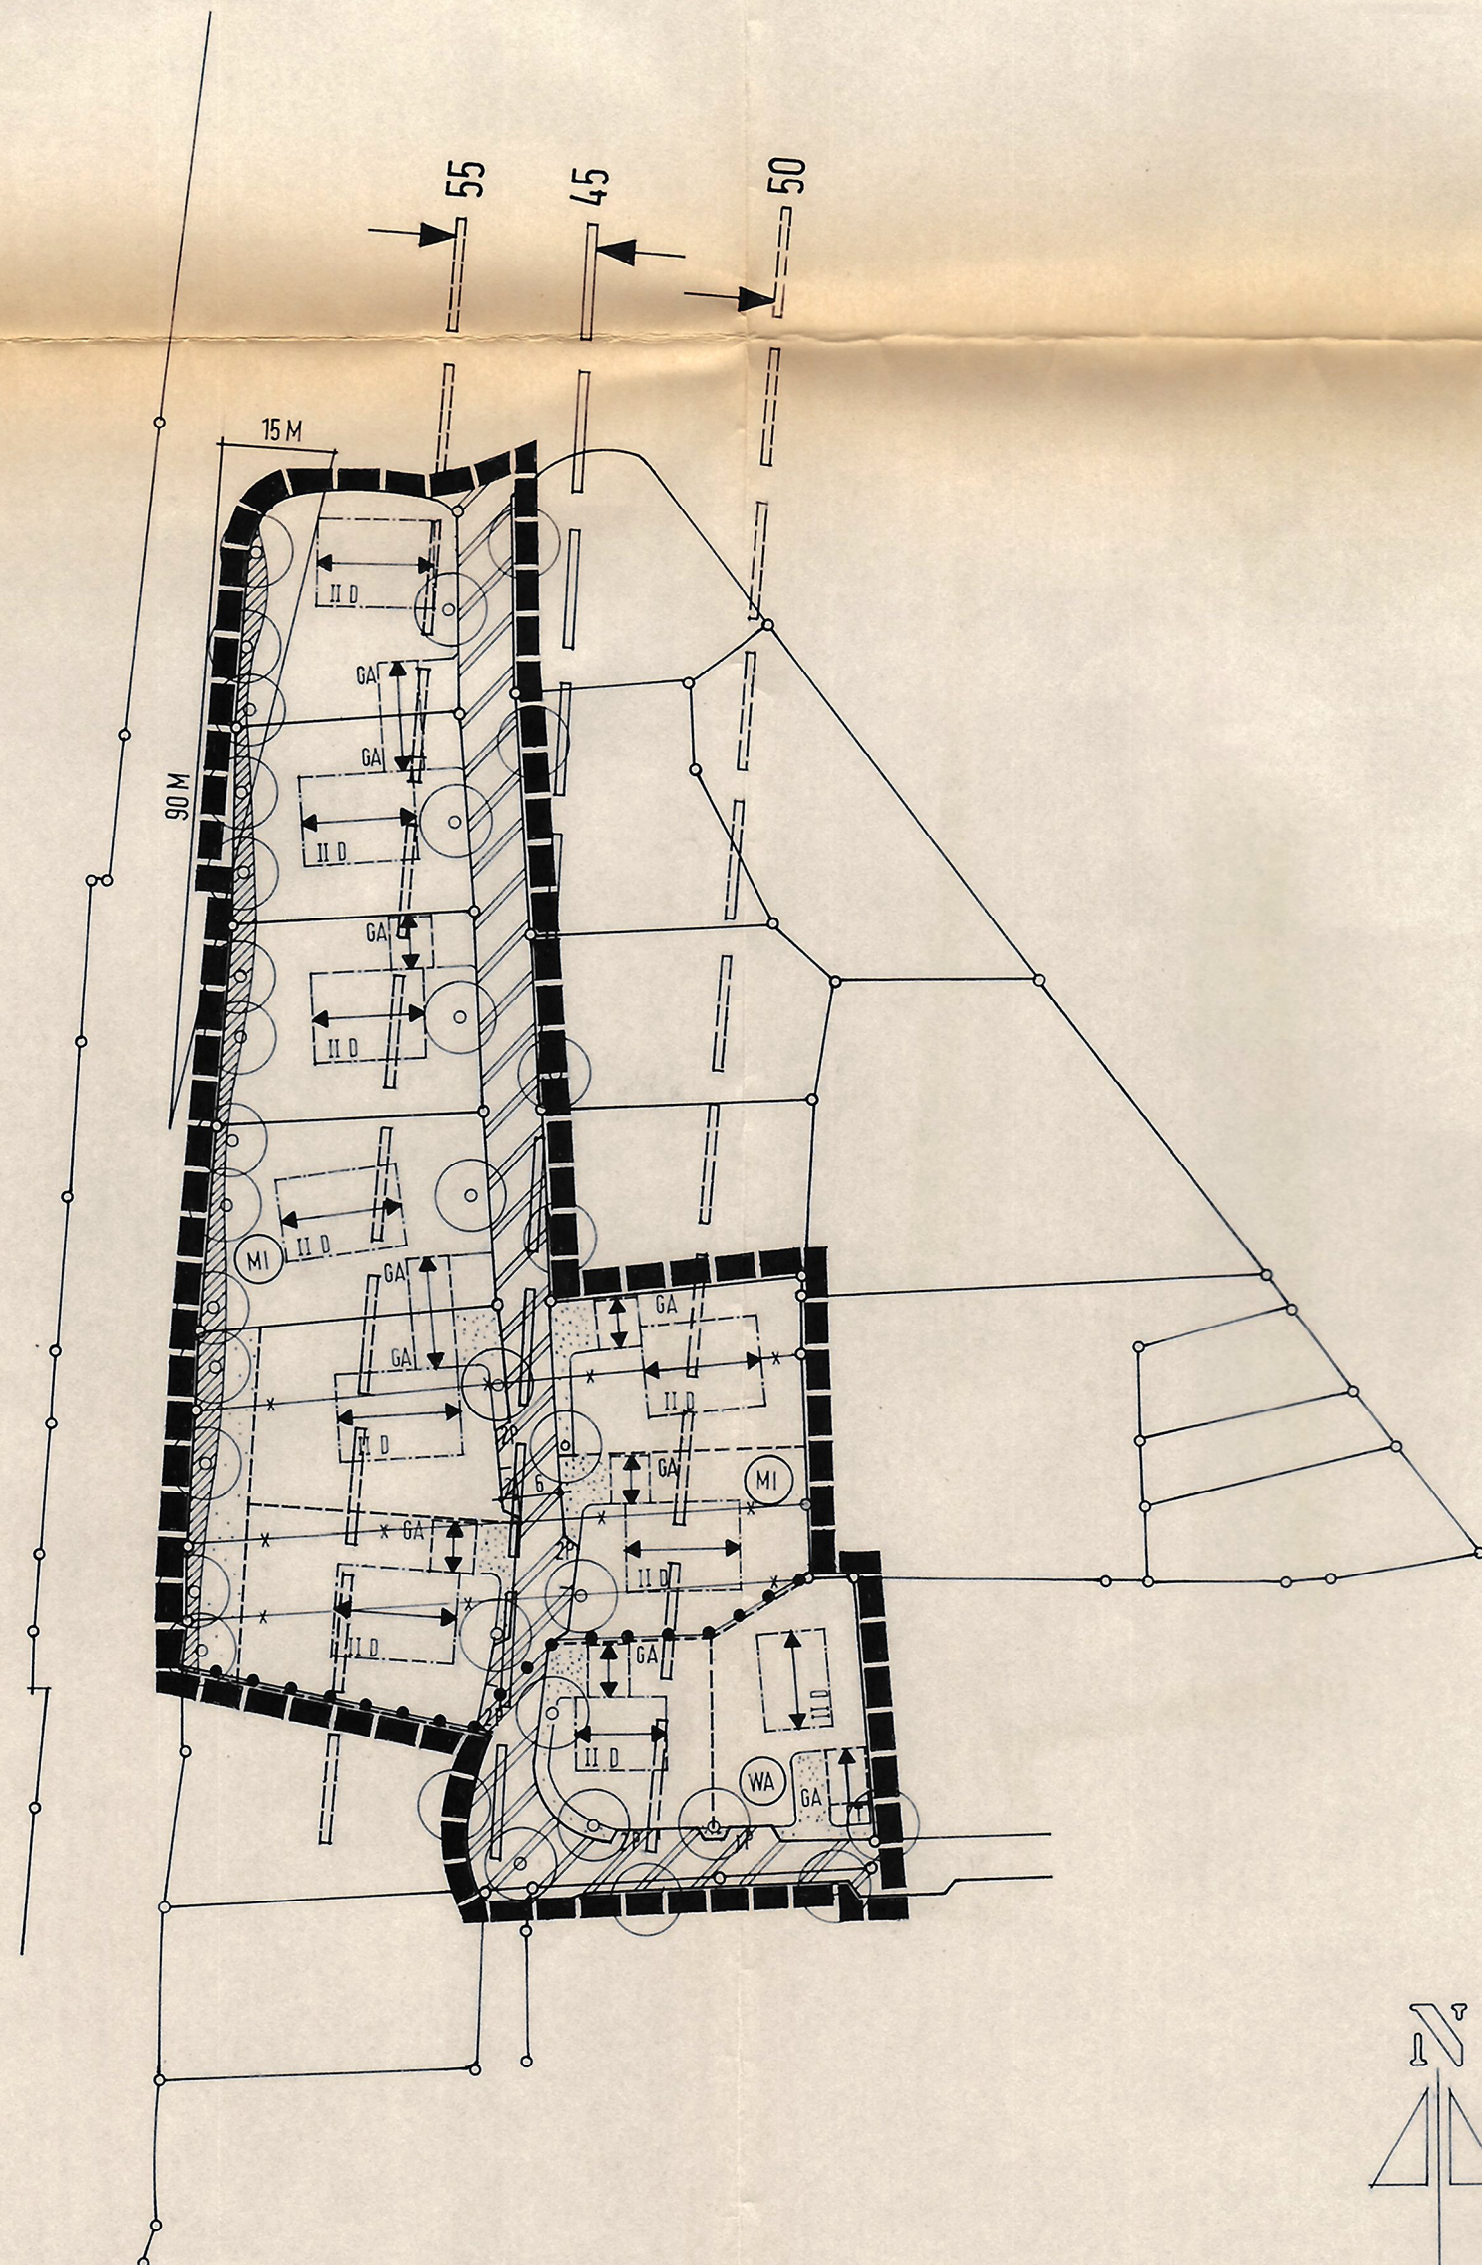

M 1 : 1000