


2. Änderung des Bebauungsplanes „Südlich der Mühlhöfstraße, Teil A“

Die Gemeinde Farchant erläßt aufgrund § 2 Abs. 1, §§ 8,9 und 10 des
Baugesetzbuches -BauGB- und Art. 23 der Gemeindeordnung für den Freistaat
Bayern -GO- folgenden Bebauungsplan als

Änderungssatzung

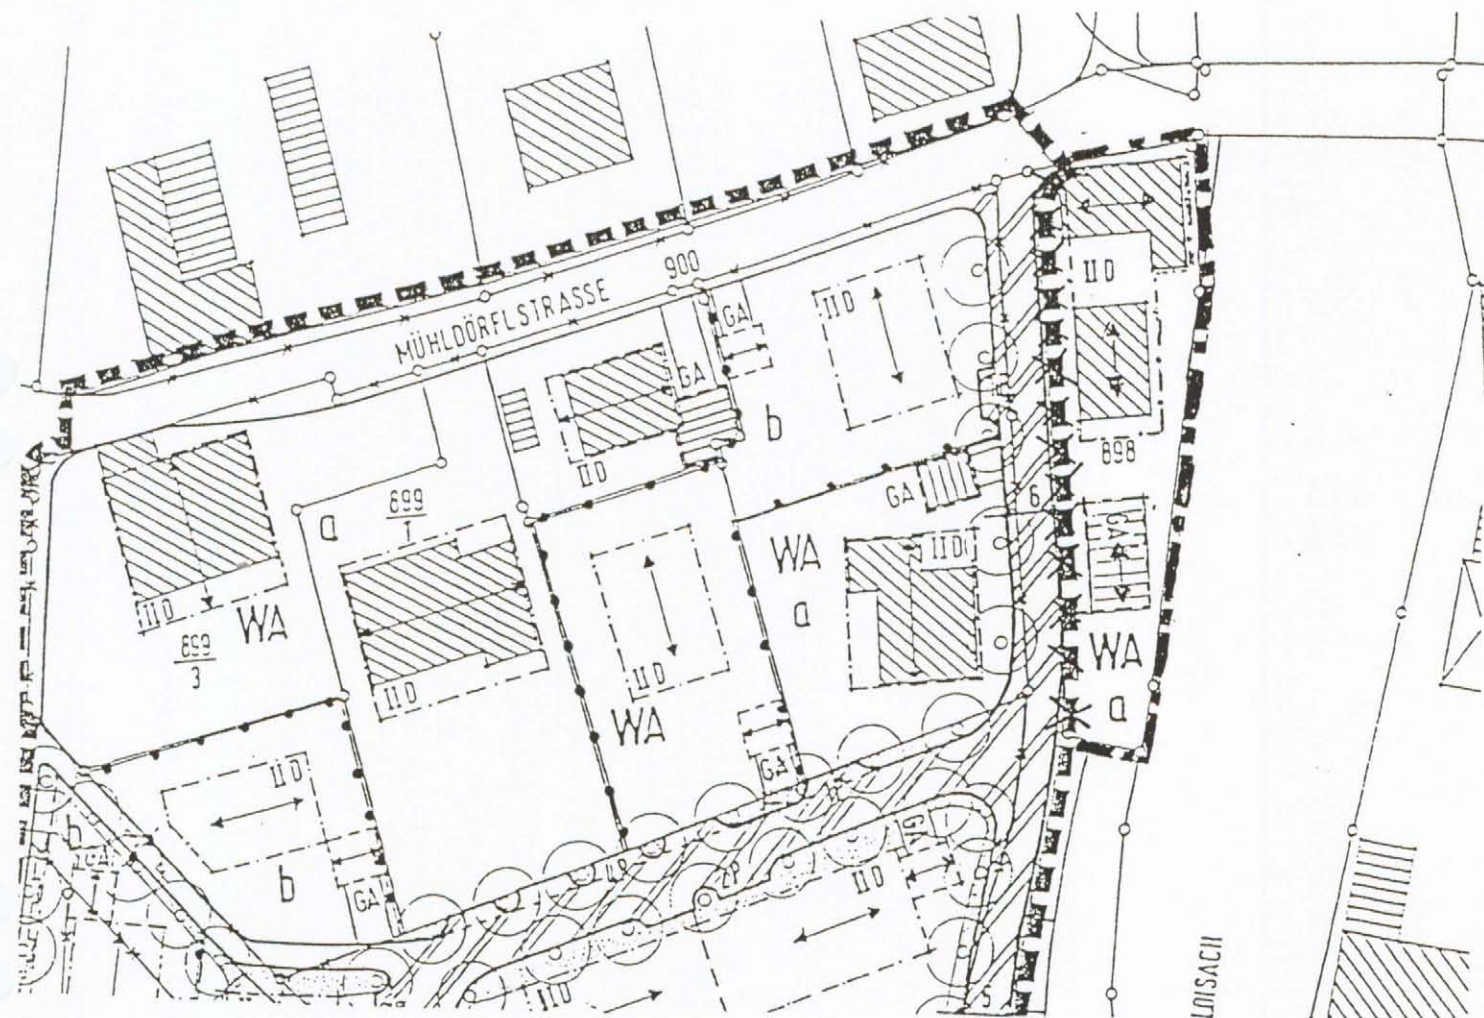

Entwurfsverfasser:
Gemeinde Farchant, 02.11.1998


(Herrmann)

Festsetzung durch Planzeichen

 neu festgesetzte Bebauungsgrenze


 aufgehobene Bebauungsgrenze

Festsetzungen durch Text:

Für das Änderungs- bzw. Erweiterungsgebiet gelten die Bestimmungen
des Bebauungsplanes vom 31.10.1998 bzw. 02.09.1991 gleichlautend.
89

Farchant, den 15. Jan. 1999


-Lidl-
Bürgermeister

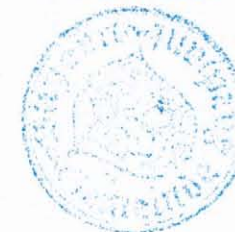

Verfahrensvermerke:

Aufstellungsbeschuß am

6. Aug. 1998

Öffentliche Auslegung
§ 3 Abs. 2 BauGB

vom 1. Dez. 1998 bis 4. Jan. 1999

Satzungsbeschuß
§ 10 BauGB


am 14. Jan. 1999

Ortsübliche Bekanntmachung
§ 10 BauGB

am 15. Jan. 1999

Auf die Rechtsfolgen der §§ 44, 214 und 215 BauGB wurde hingewiesen

Farchant, den 15. Jan. 1999

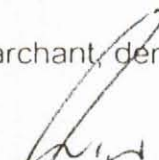
-Lidl-
1. Bürgermeister

