

"Mischgebiet" südlich des Dorfbachweges"

### A) Festsetzungen durch Planzeichen



Grenzen des räumlichen Geltungsbereiches




Mischgebiet Überwiegend  
gewerbliche Nutzung



Mischgebiet



Trennlinie unterschiedlicher Nutzung

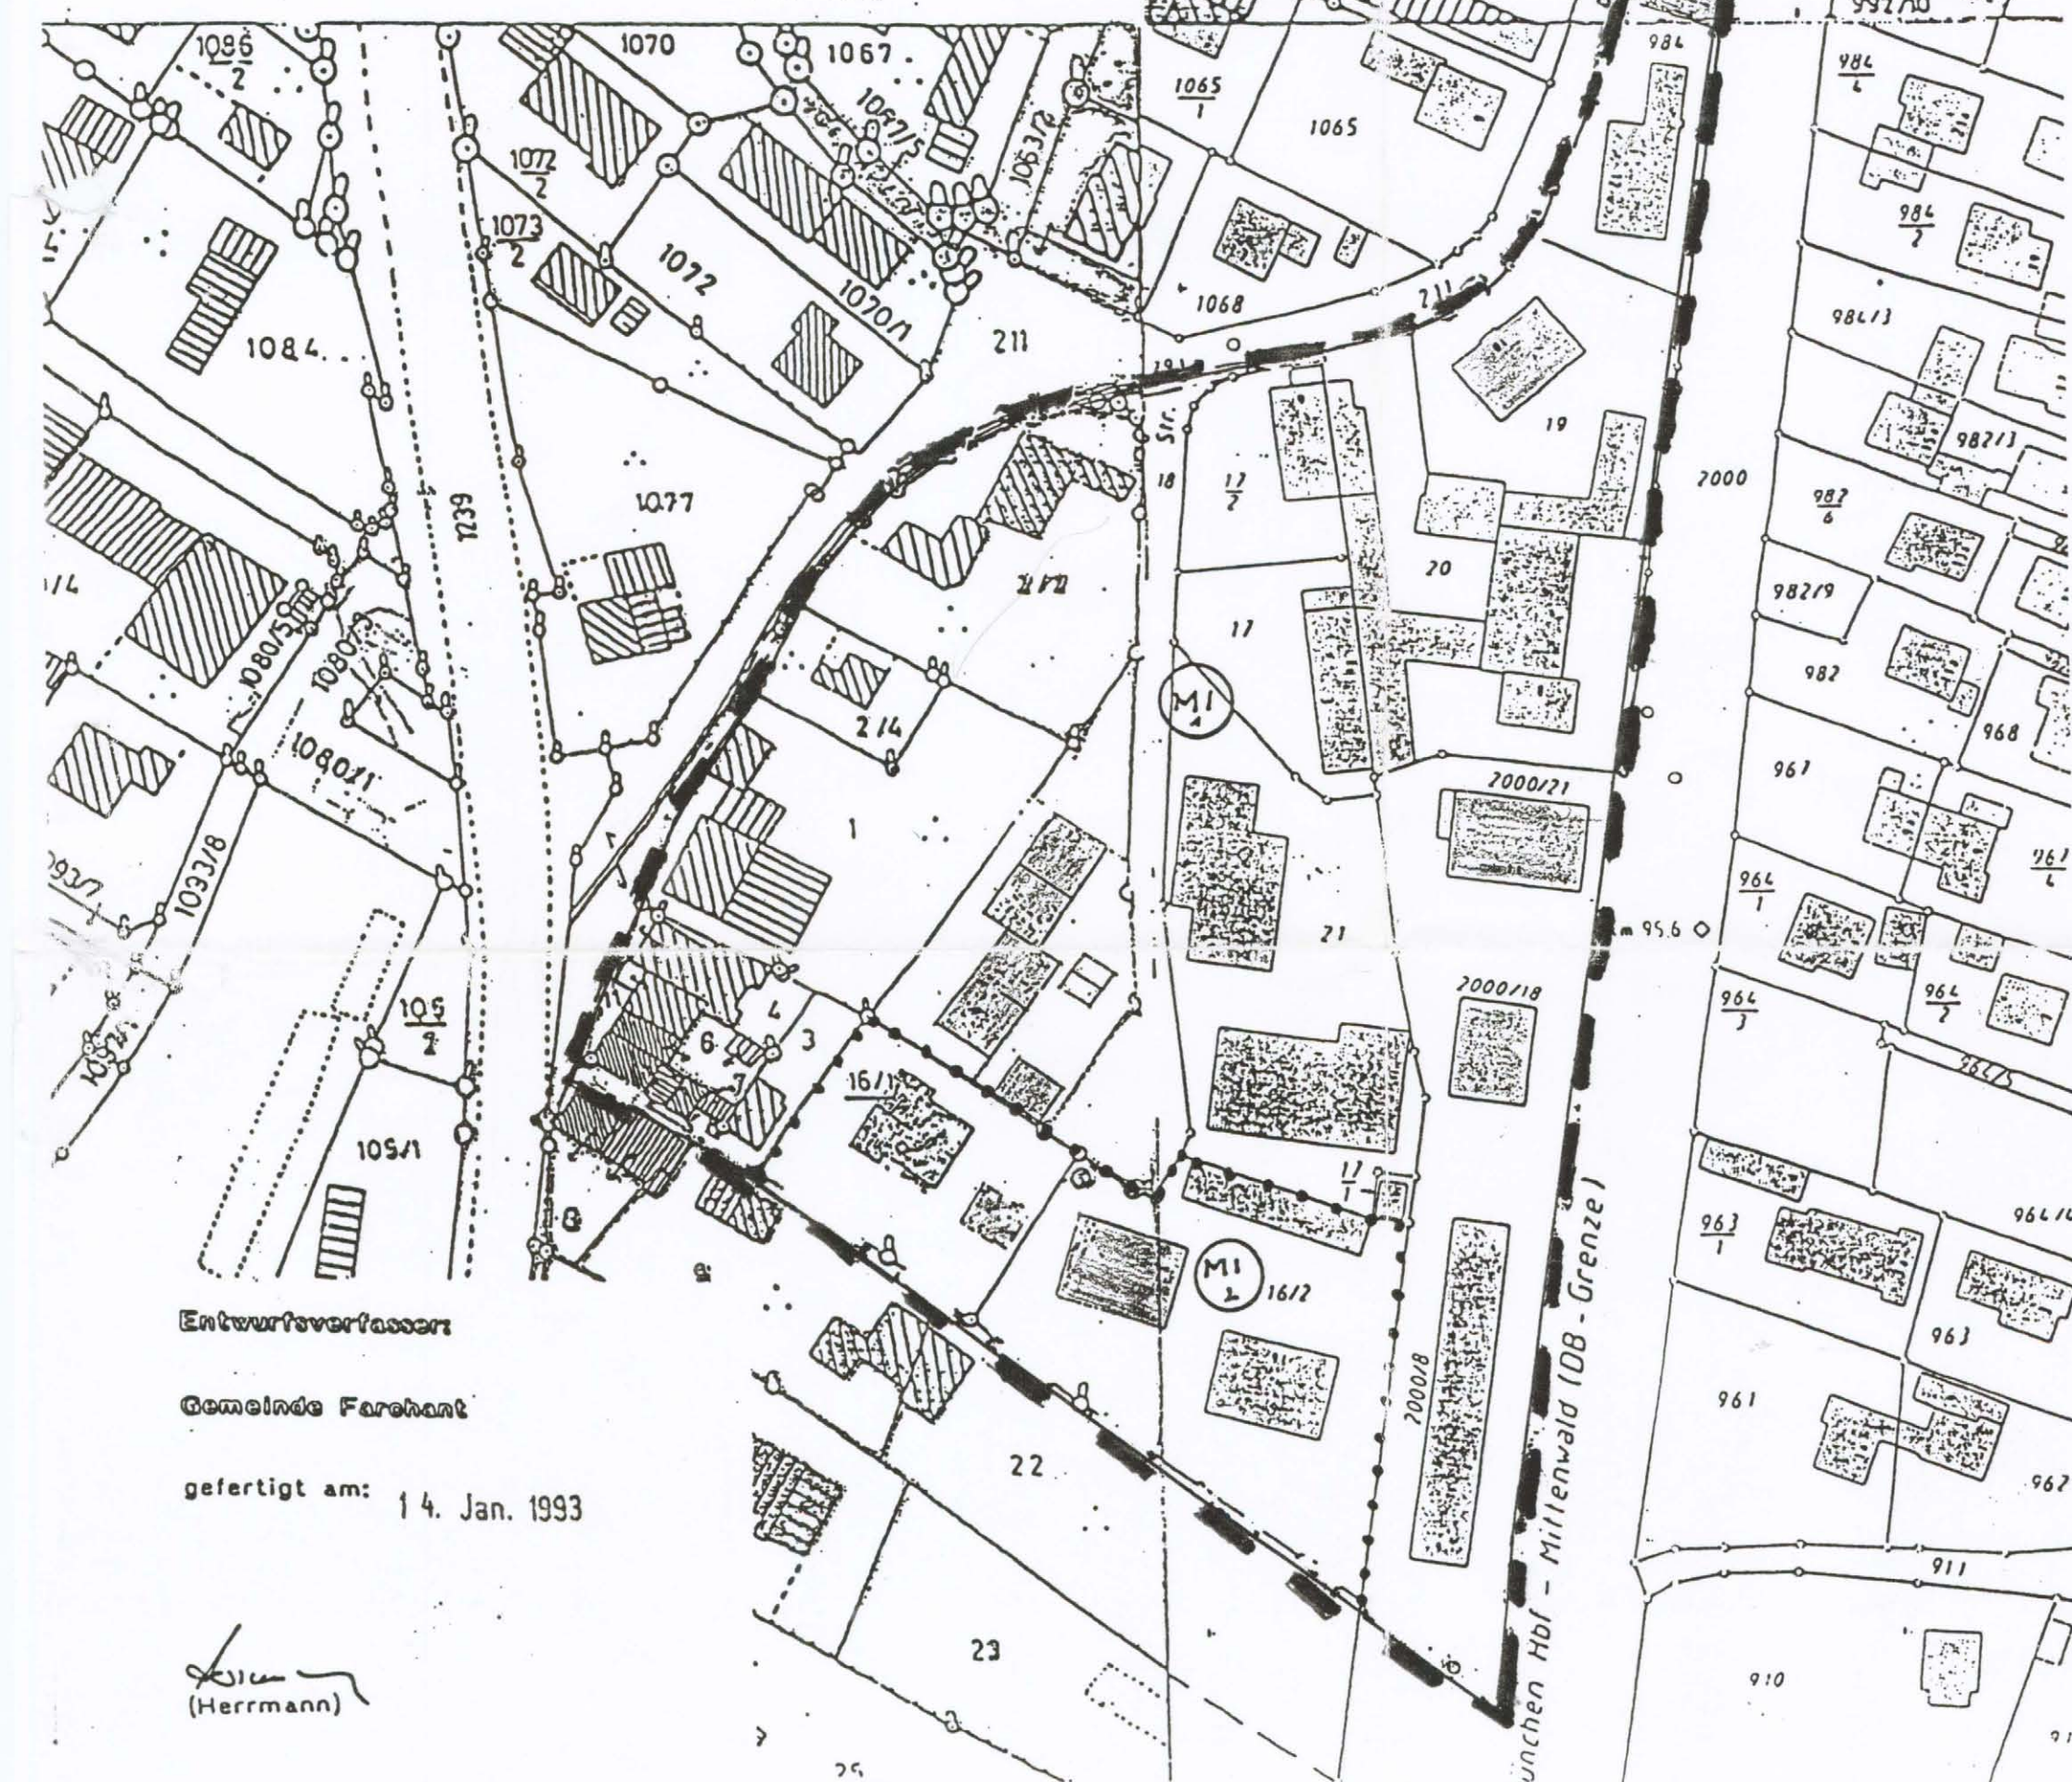

## 1. Art der baulichen Nutzung

## 2. Ausnahmen von den Festsetzungen des Bebauungsplanes

Farchant, den 16. September 1993  
GEMEINDE FARCHANT

- L i d 1 -  
1. Bürgermeister

C) Verfahrensvermerke

- |                                                      |                                        |
|------------------------------------------------------|----------------------------------------|
| 1. Aufstellungsbeschluss                             | am 12. Juli 1990                       |
| 2. vorgezogene Bürgerbeteiligung<br>§ 3 Abs. 1 BauGB | vom 17. Juli 1990 bis 20. August 1990  |
| 3. Öffentliche Auslegung<br>§ 3 Abs. 2 BauGB         | vom 11. Februar 1993 bis 11. März 1993 |
| 4. Satzungsbeschluss § 10 BauGB                      | am 22. Juli 1993                       |
| 5. Prüfung durch das Landratsamt<br>§ 11 BauGB       | am 12. August 1993                     |
| 6. Ortsübliche Bekanntmachung<br>§ 12 BauGB          | am 16. September 1993                  |

Die Planung mit Begründung wird seit diesem Tag zu den üblichen Dienststunden im Rathaus zu jedermanns Einsicht bereitgehalten. Über den Inhalt wird auf Verlangen Auskunft erteilt. Mit der Bekanntmachung tritt der Bebauungsplan in Kraft. Auf die Rechtsfolgen der §§ 44, 214 und 215 BauGB wurde hingewiesen.

Farchant, den 16. September 1993  
GEMEINDE FARCHANT

- L i d l -  
1. Bürgermeister

Landratsamt  
Garmisch-Partenkirchen  
15. NOV. 1993  
Beilagen: