


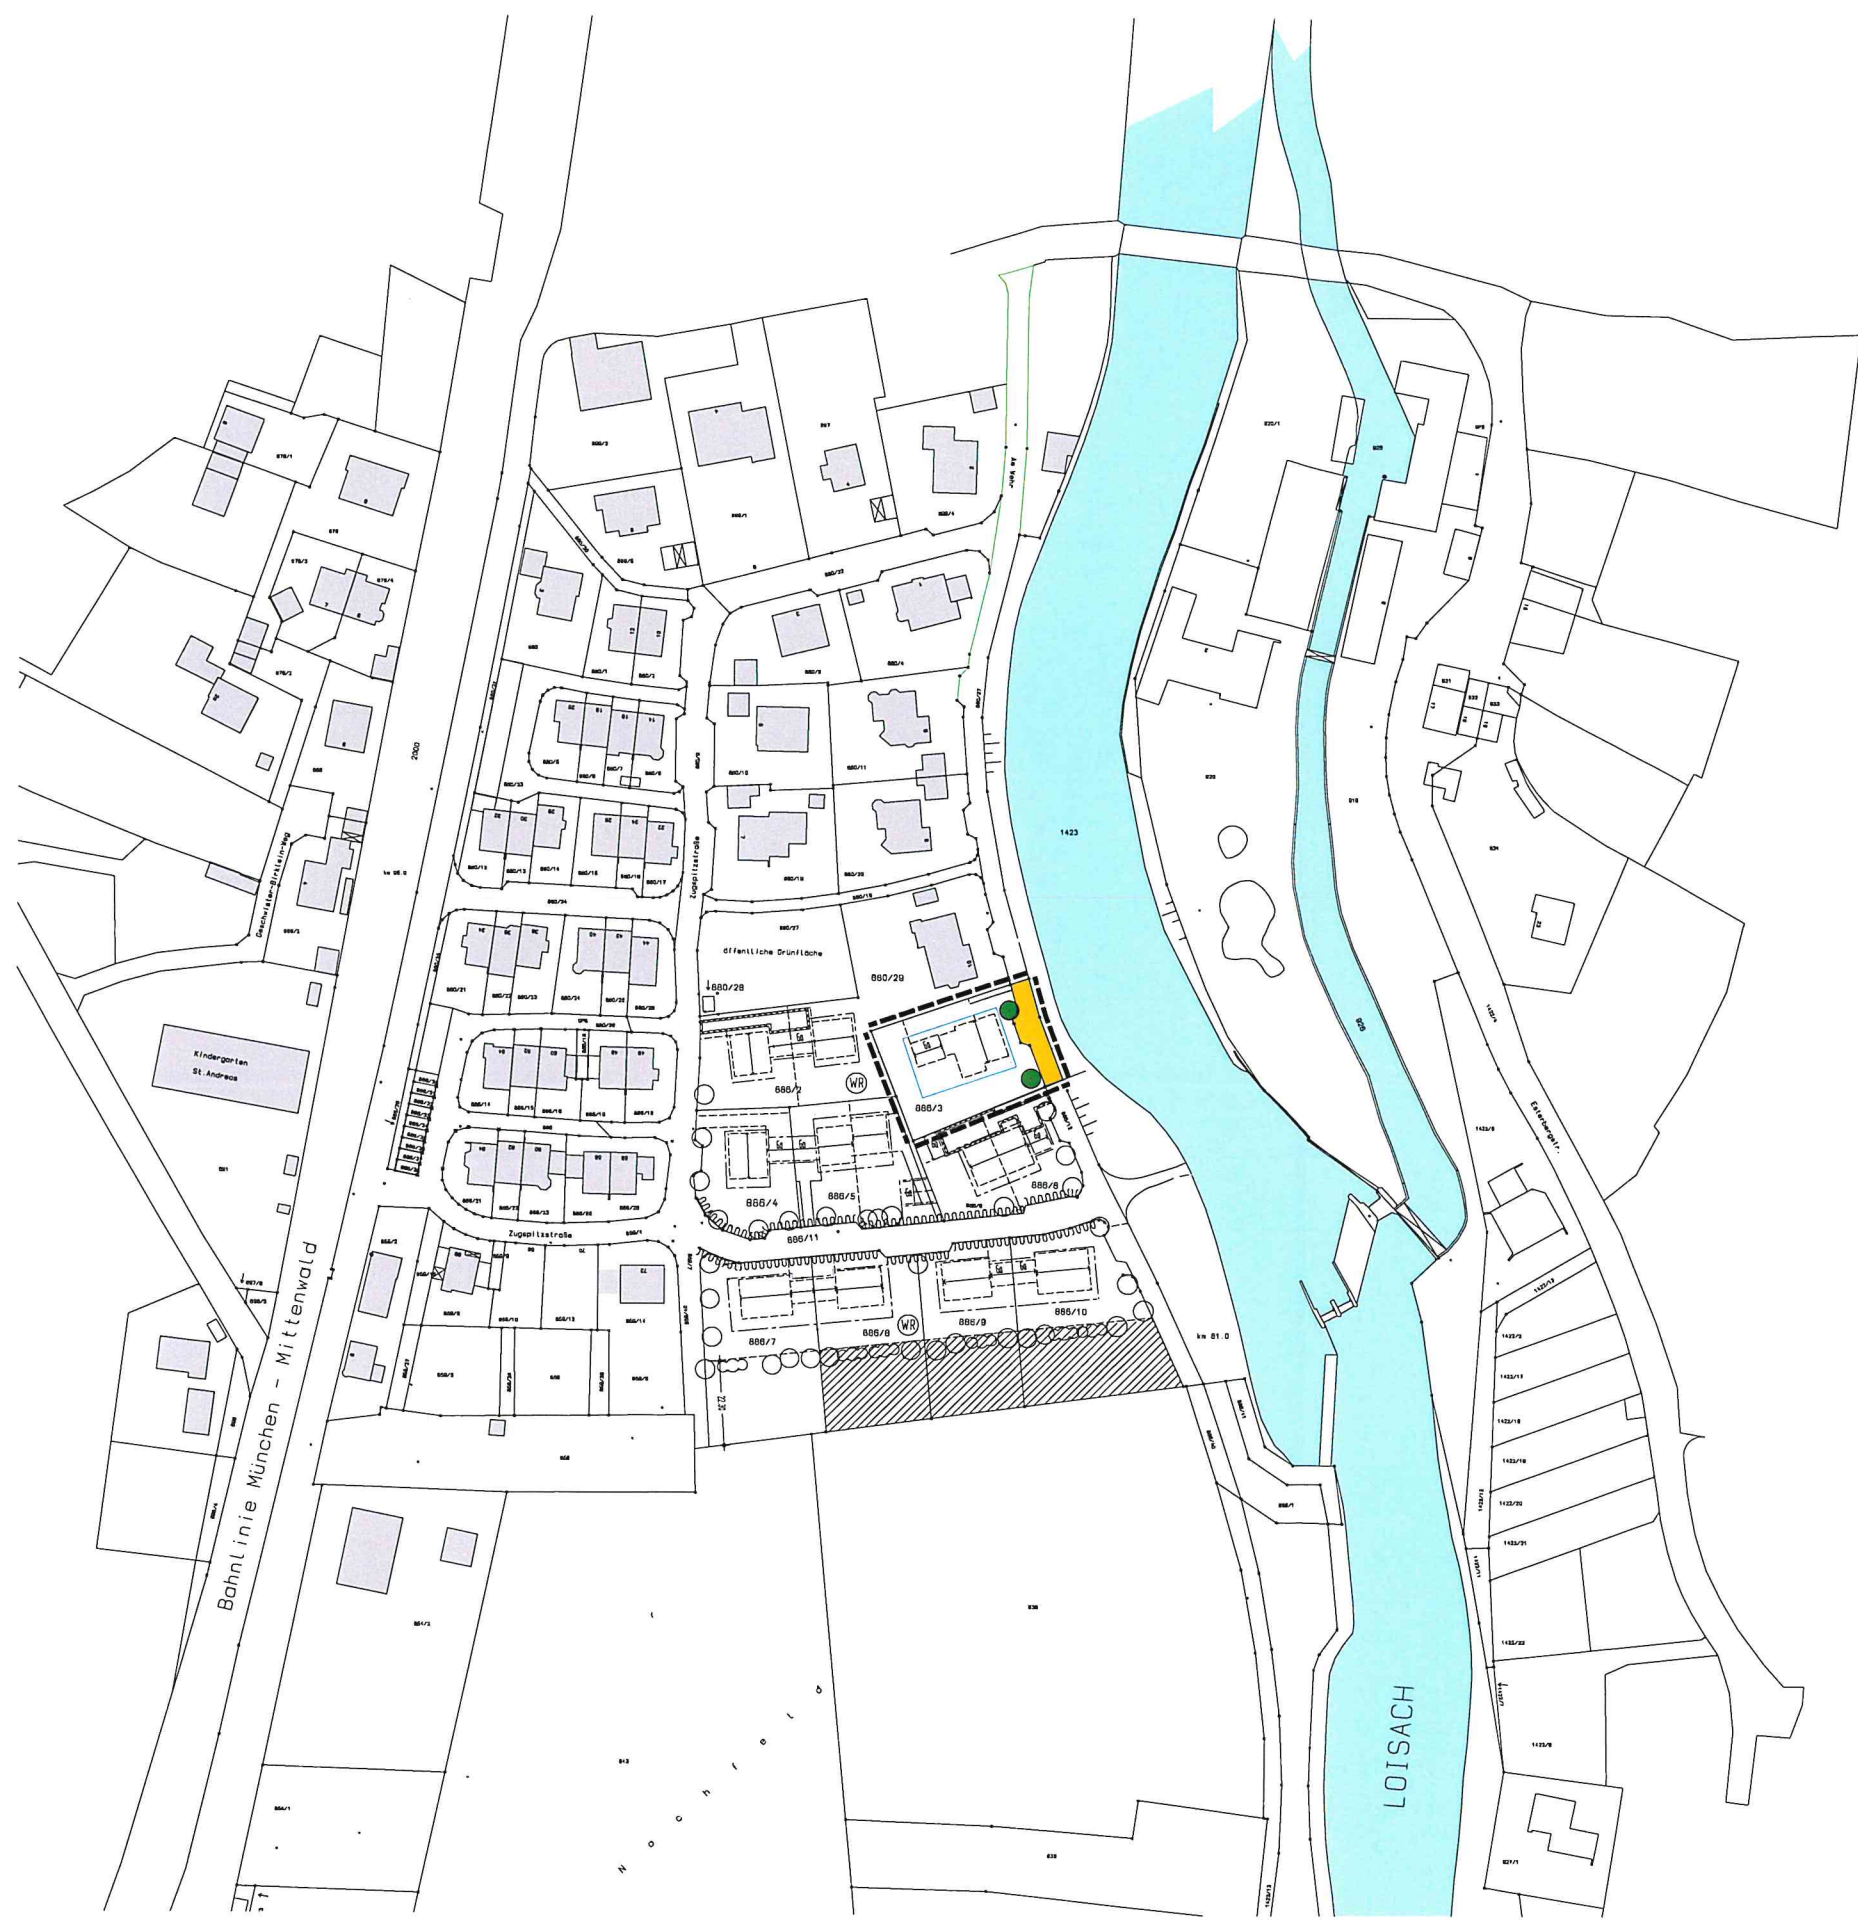

Bebauungsplan Nr. 40 Baugebiet südöstlich der Zugspitzstrasse
der Gemeinde Farchant
Landkreis Garmisch-Partenkirchen
1. Änderung

Die Gemeinde Farchant ändert den Bebauungsplan Nr. 40 mit Satzungsbeschluss vom
im vereinfachten Verfahren nach § 13 BauGB

den Bebauungs- mit integriertem Grünordnungsplan Nr. 40
"Erweiterung des Wohngebietes "Östlich der Zugspitzstrasse"

A) Festlegung durch Planzeichen

1. Art der baulichen Nutzung
Reines Wohngebiet gem. § 3 BauNVO

2. Maß der Baulichen Nutzung § 16 BauNVO)
Geschossflächenzahl (GFZ) 0,35
Grundflächenzahl (GRZ) 0,175

3. Baugrenzen, Baulinien



2. Sonstige Festsetzungen



5. Verkehrsflächen



15. Mai 2013

Wohlkett
Wohlkettzetter
1. Bürgermeister